




REVISIONE DEL PIANO
PARTICOLAREGGIATO DEL COLORE DEL
BORGO DI BARD (AO)

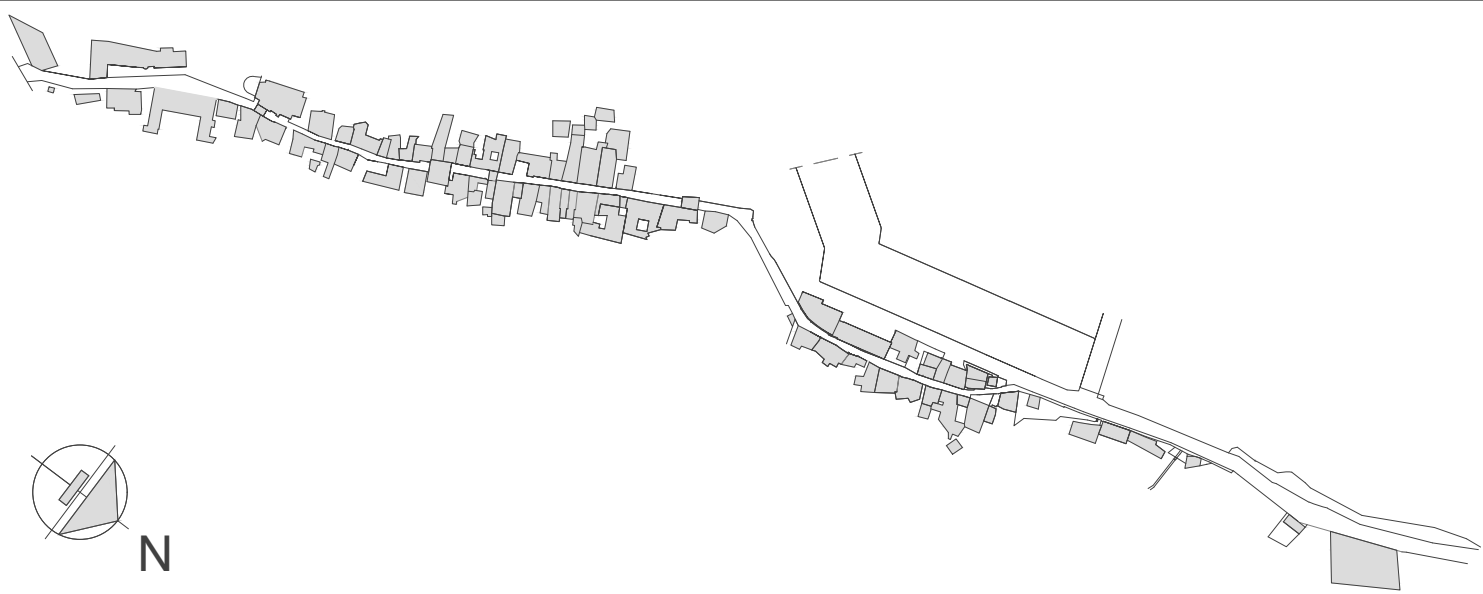

N


Tav. n.
P1

Oggetto
Fronte Via Vittorio Emanuele II tratto a-b

Scala
1:500

Data	Descrizione	Redazione	Progettista
2022	Skyline		Architetto Pozzi Andrea via Avellino n.25/C, 10144 Torino email: arch.pozzi.andrea@gmail.com Cell: 3427422193


Progettista
Architetto Pozzi Andrea
via Avellino n.25/C, 10144 Torino
email: arch.pozzi.andrea@gmail.com
Cell: 3427422193

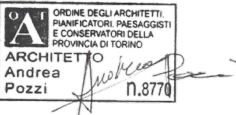


FN:Tav. P1 (P: progetto)

NON E' PERMESSO CONSEGNARE A TERZI O RIPRODURRE QUESTO DOCUMENTO NE' UTILIZZARNE IL CONTENUTO O RENDERLO COMUNQUE NOTO A TERZI SENZA L'AUTORIZZAZIONE
ESPLICITA DELL'ARCHITETTO POZZI ANDREA. OGNI INFRAZIONE COMPORTA IL RISARCIMENTO DEI DANNI SUBITI. E' FATTA RISERVA DI TUTTI I DIRITTI DERIVANTI DA BREVETTI.



Per gli edifici classificati C ed E, in assenza di dati stratigrafici certi o interpretabili sensatamente, la scelta della tinta sar  da adottare tra quelle *della tradizione cromatica* del borgo

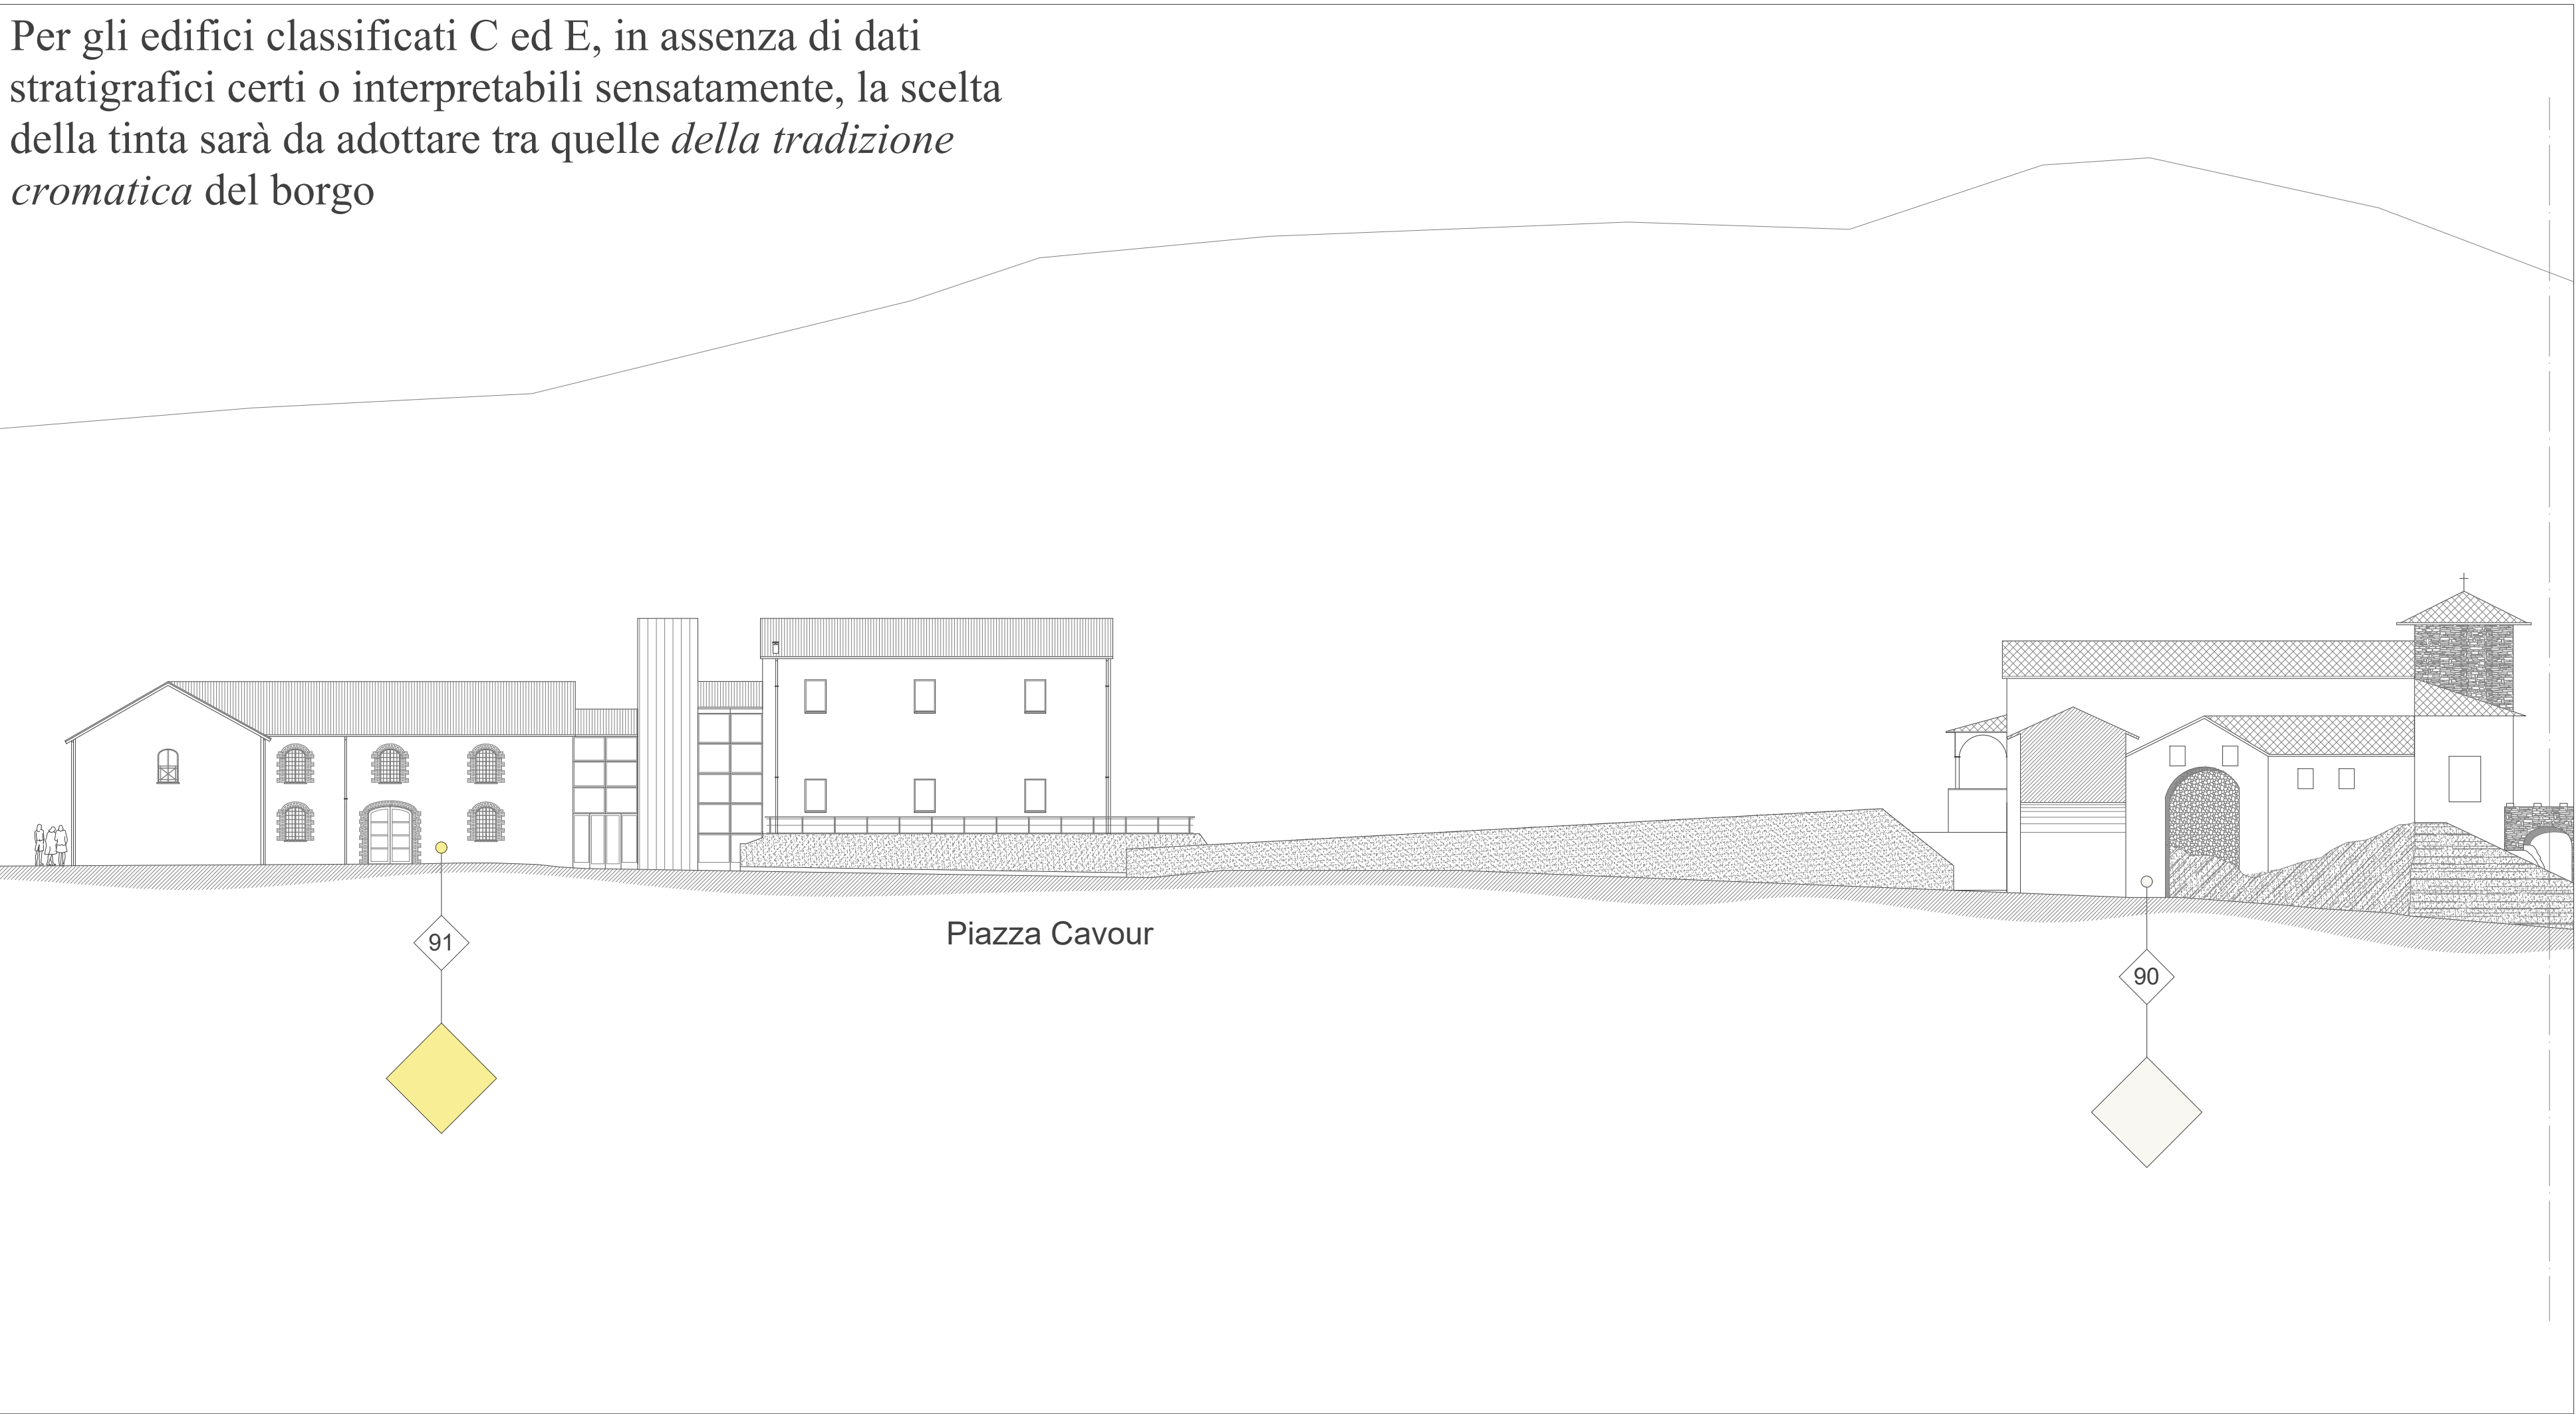


PROGETTO tratto a-b scala 1:200

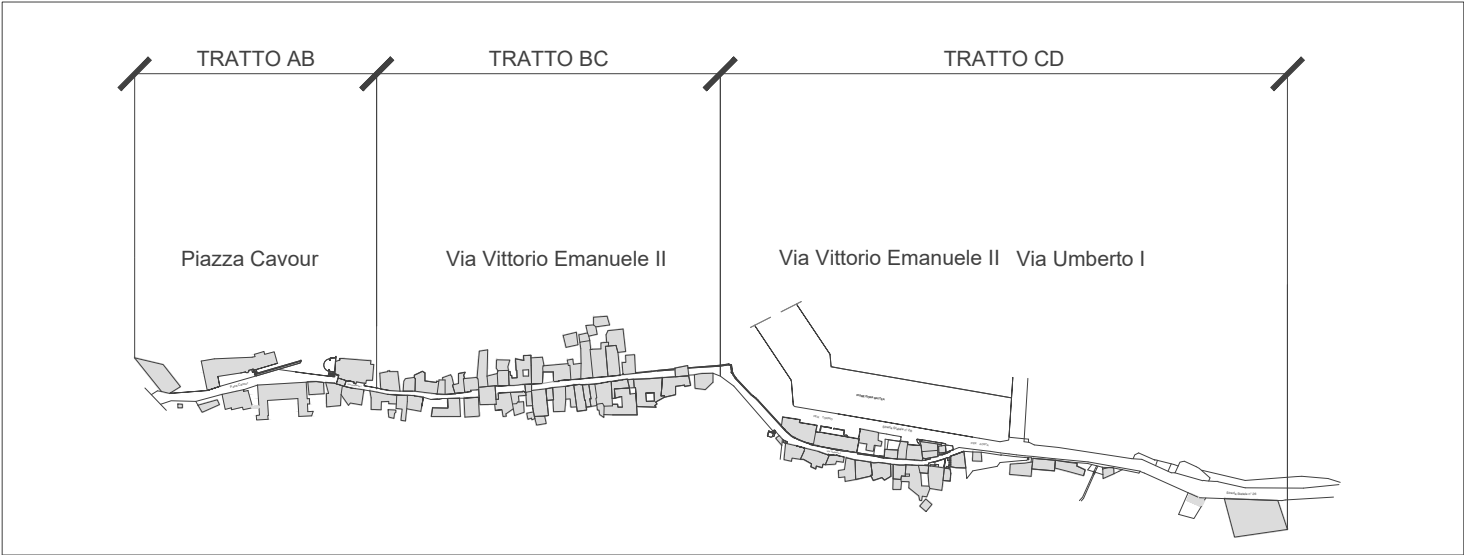

LEGENDA

 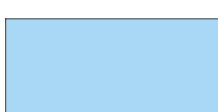-  Raso Pietra
-  NCS: S0500-N Bianco Avorio
-  NCS: S1040-Y10R Giallo Ocra Chiaro
-  NCS: S1020-Y60R Rosa Antico
-  NCS: S1002-R Grigio Pietra
-  NCS: S1040-R90B Azzurro Ceruleo
-  NCS: 1505-Y60R Intonaco a calce

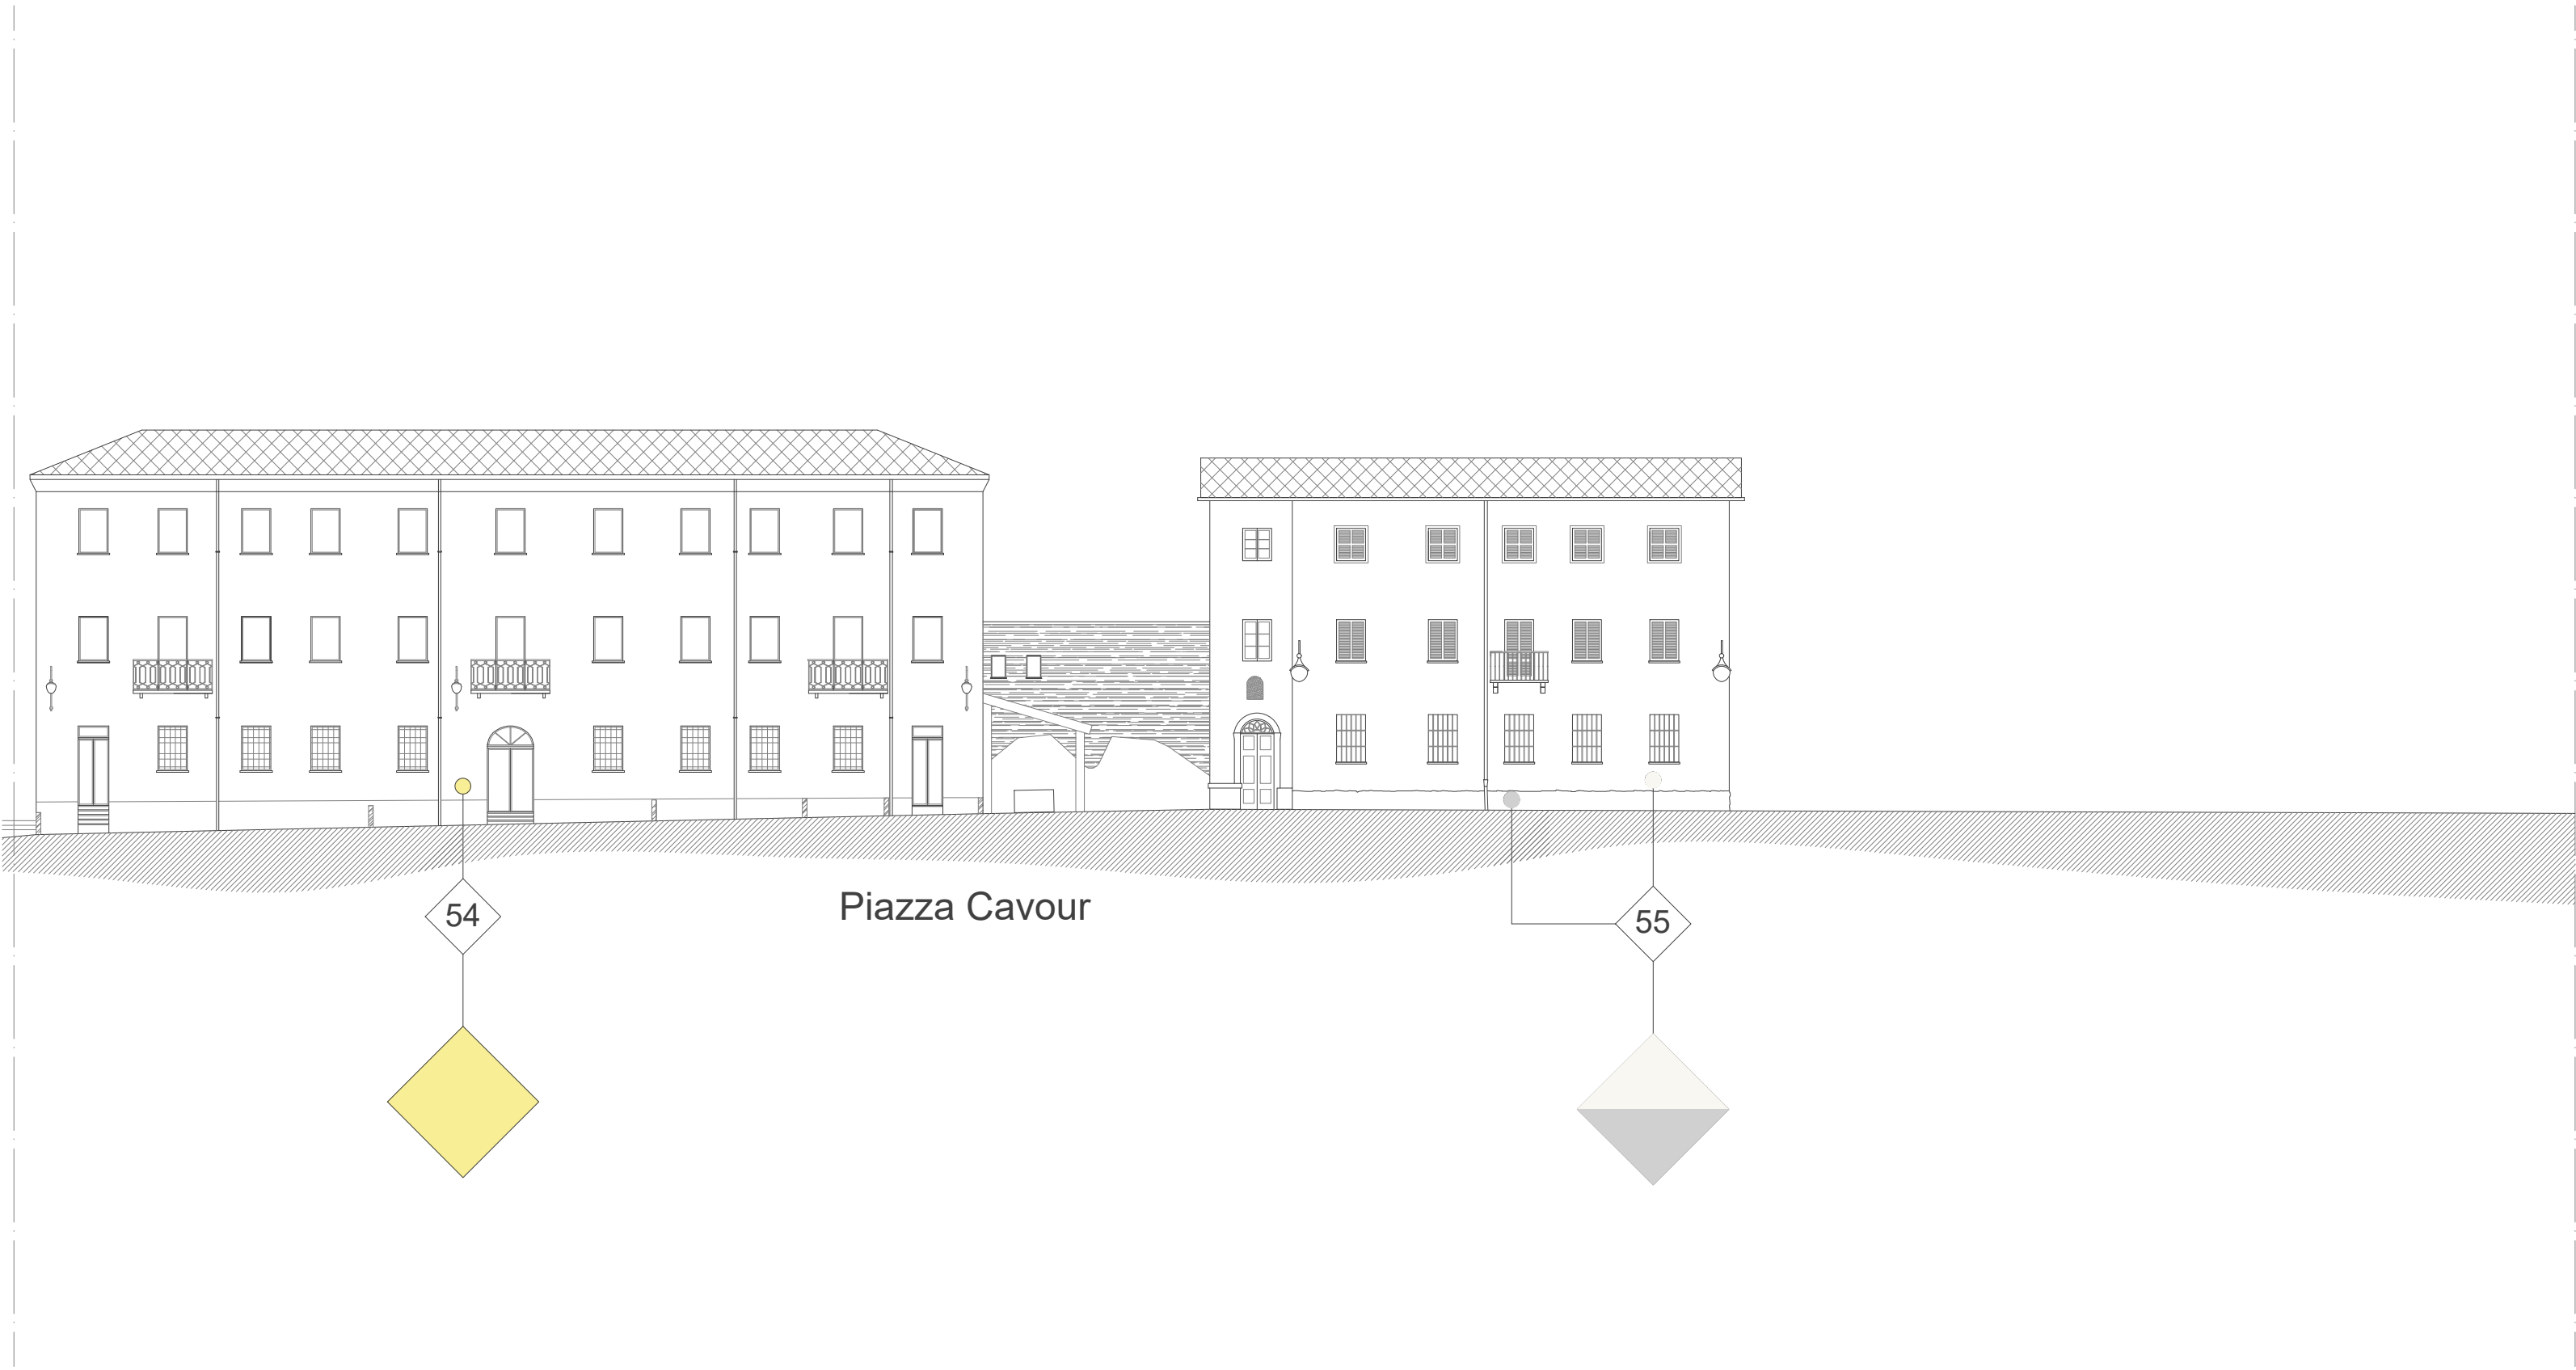

PROGETTO tratto a-b scala 1:200