




REVISIONE DEL PIANO  
PARTICOLAREGGIATO DEL COLORE DEL  
BORGO DI BARD (AO)

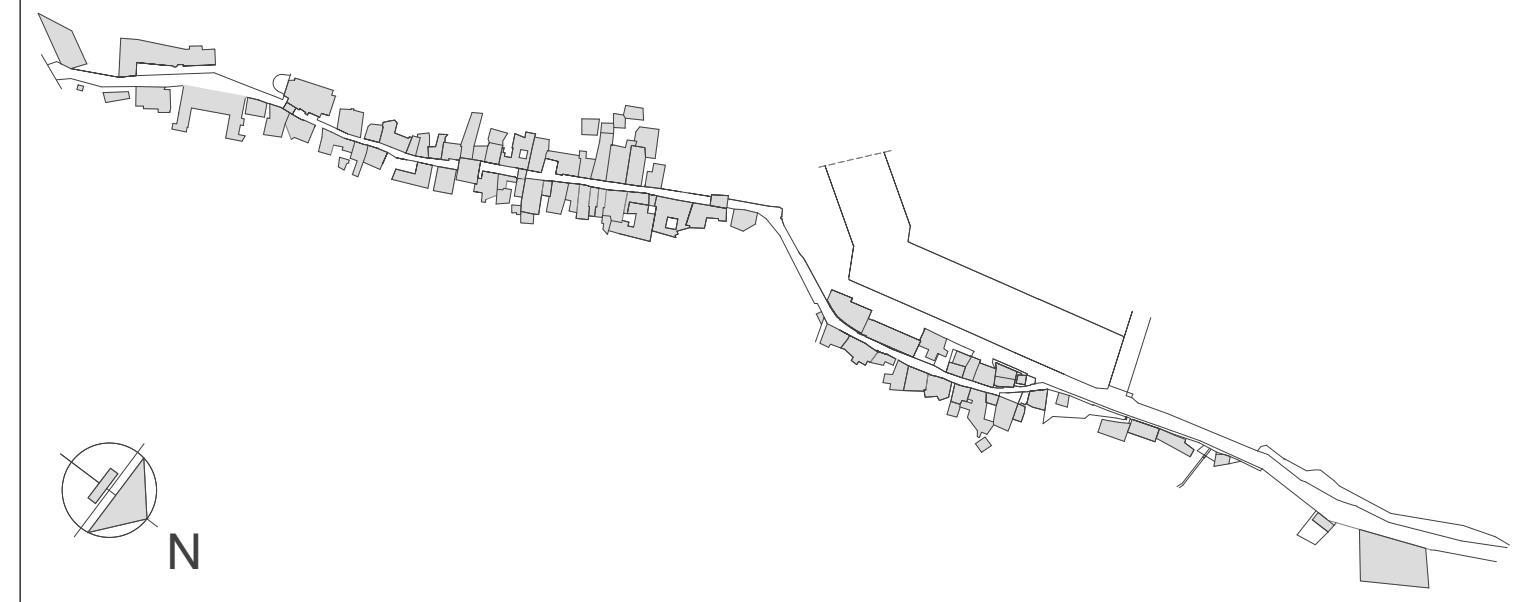


Tav. n. **P3** Oggetto **Fronte Via Vittorio Emanuele II tratto c-d** Scala **1:500**

Data	Descrizione	Redazione	Progettista
2022	Skyline		Architeto Pozzi Andrea Via Avellino n.25/C, 10144 Torino email: arch.pozzi.andrea@gmail.com Cell: 3427422193


FN:Tav. P3(P: progetto)

NON È PERMESSO CONSERVARE A TERZO, O RIPRODURRE QUESTO DOCUMENTO NE UTILIZZARE IL CONTENUTO O RENDERSI O COMUNICARE NOTO A TERZO SENZA AUTORIZZAZIONE EPLICITA' DELL'ARCHITETTO POZZI ANDREA, OGGI INFRANCAZIONE COMPORTE, E RINGRANZIAMENTO DEI DONNI SUOI. È FATTA RISERVA SU TUTTI I DIRITTI RISERVATI DA BREVETTI.

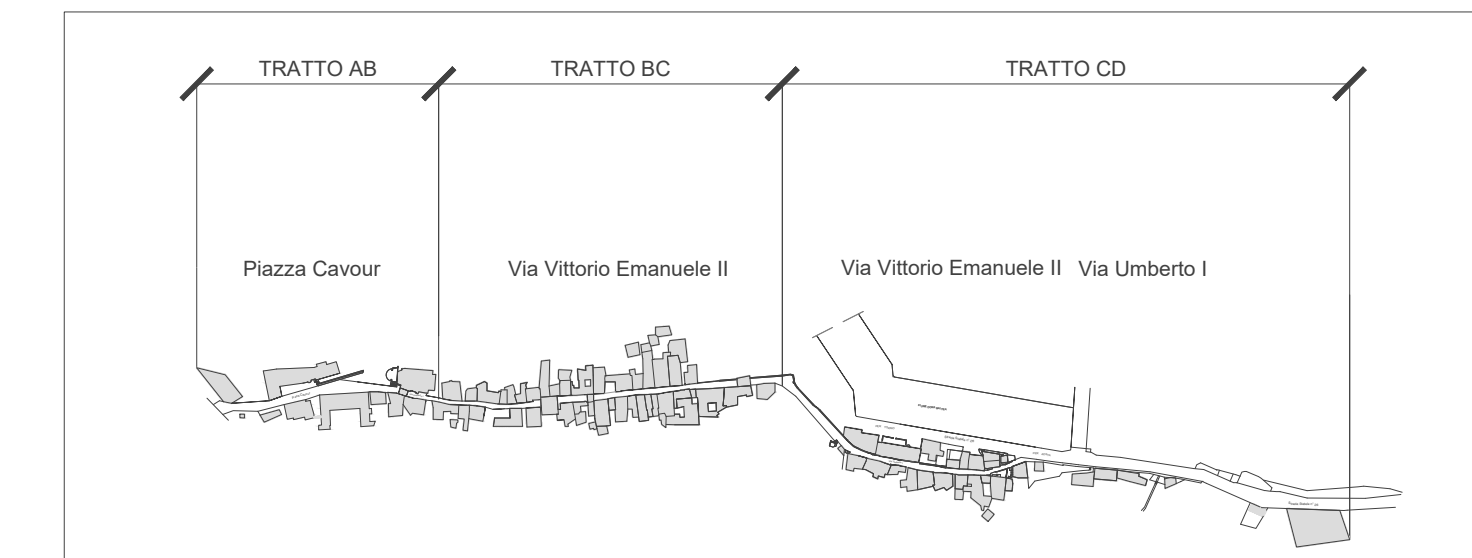


LEGENDA

	Raso Pietra
	NCS: S0500-N Bianco Avorio
	NCS: S1040-Y10R Giallo Ocre Chiaro
	NCS: S1020-Y60R Rosa Antico
	NCS: S1002-R Grigio Pietra
	NCS: S1040-R90B Azzurro Ceruleo
	NCS: 1505-Y60R Intonaco a calce

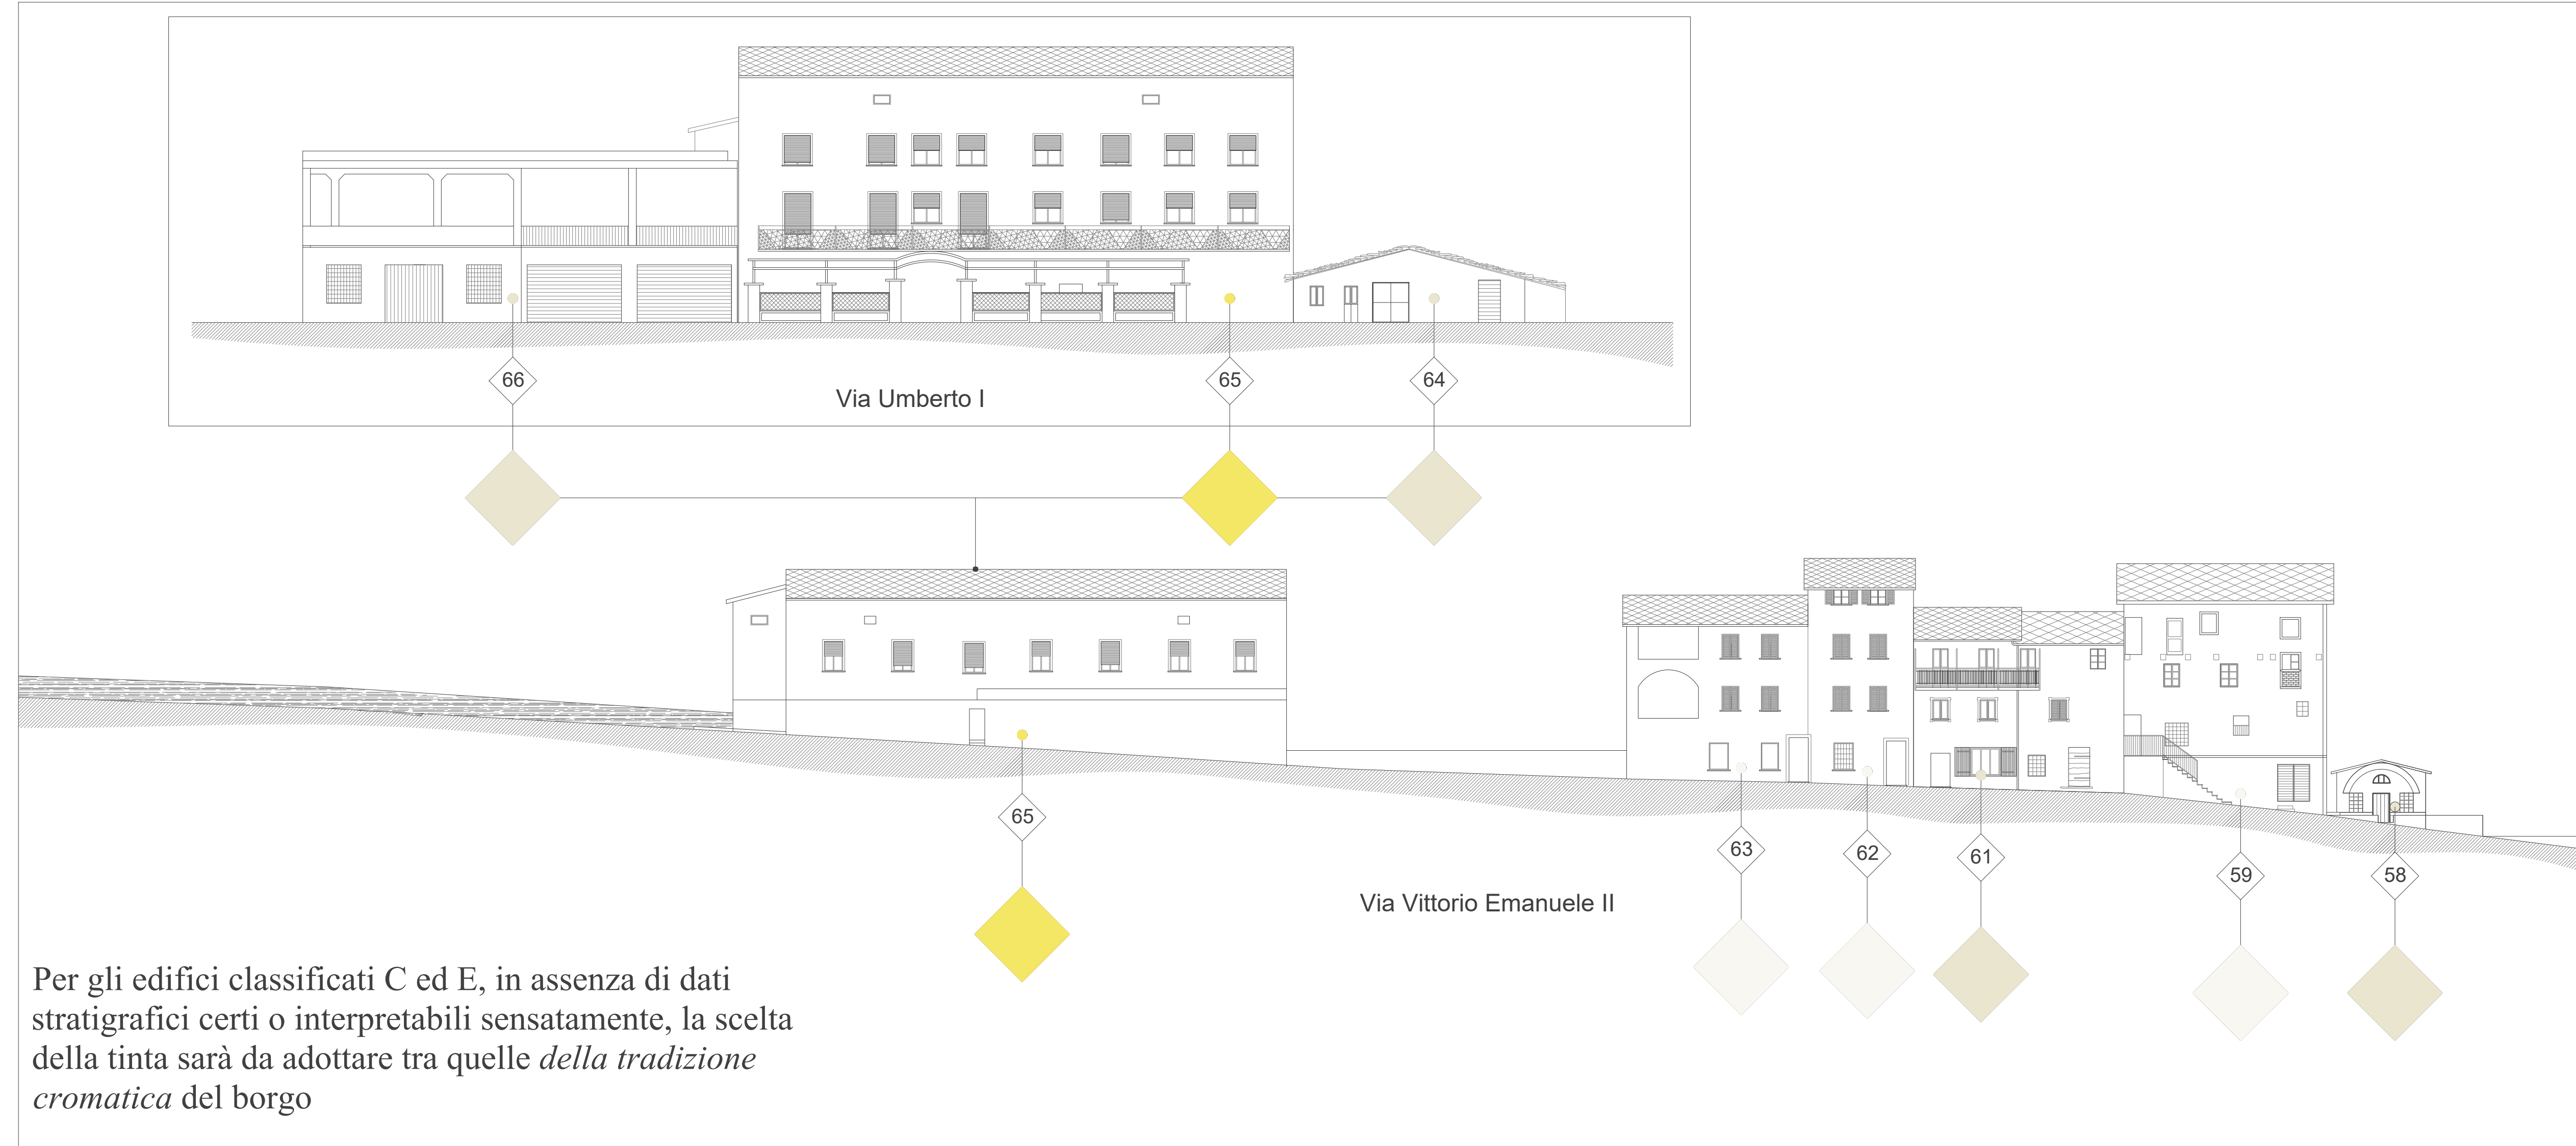

PROGETTO Tratto c-d lato Est scala 1:200

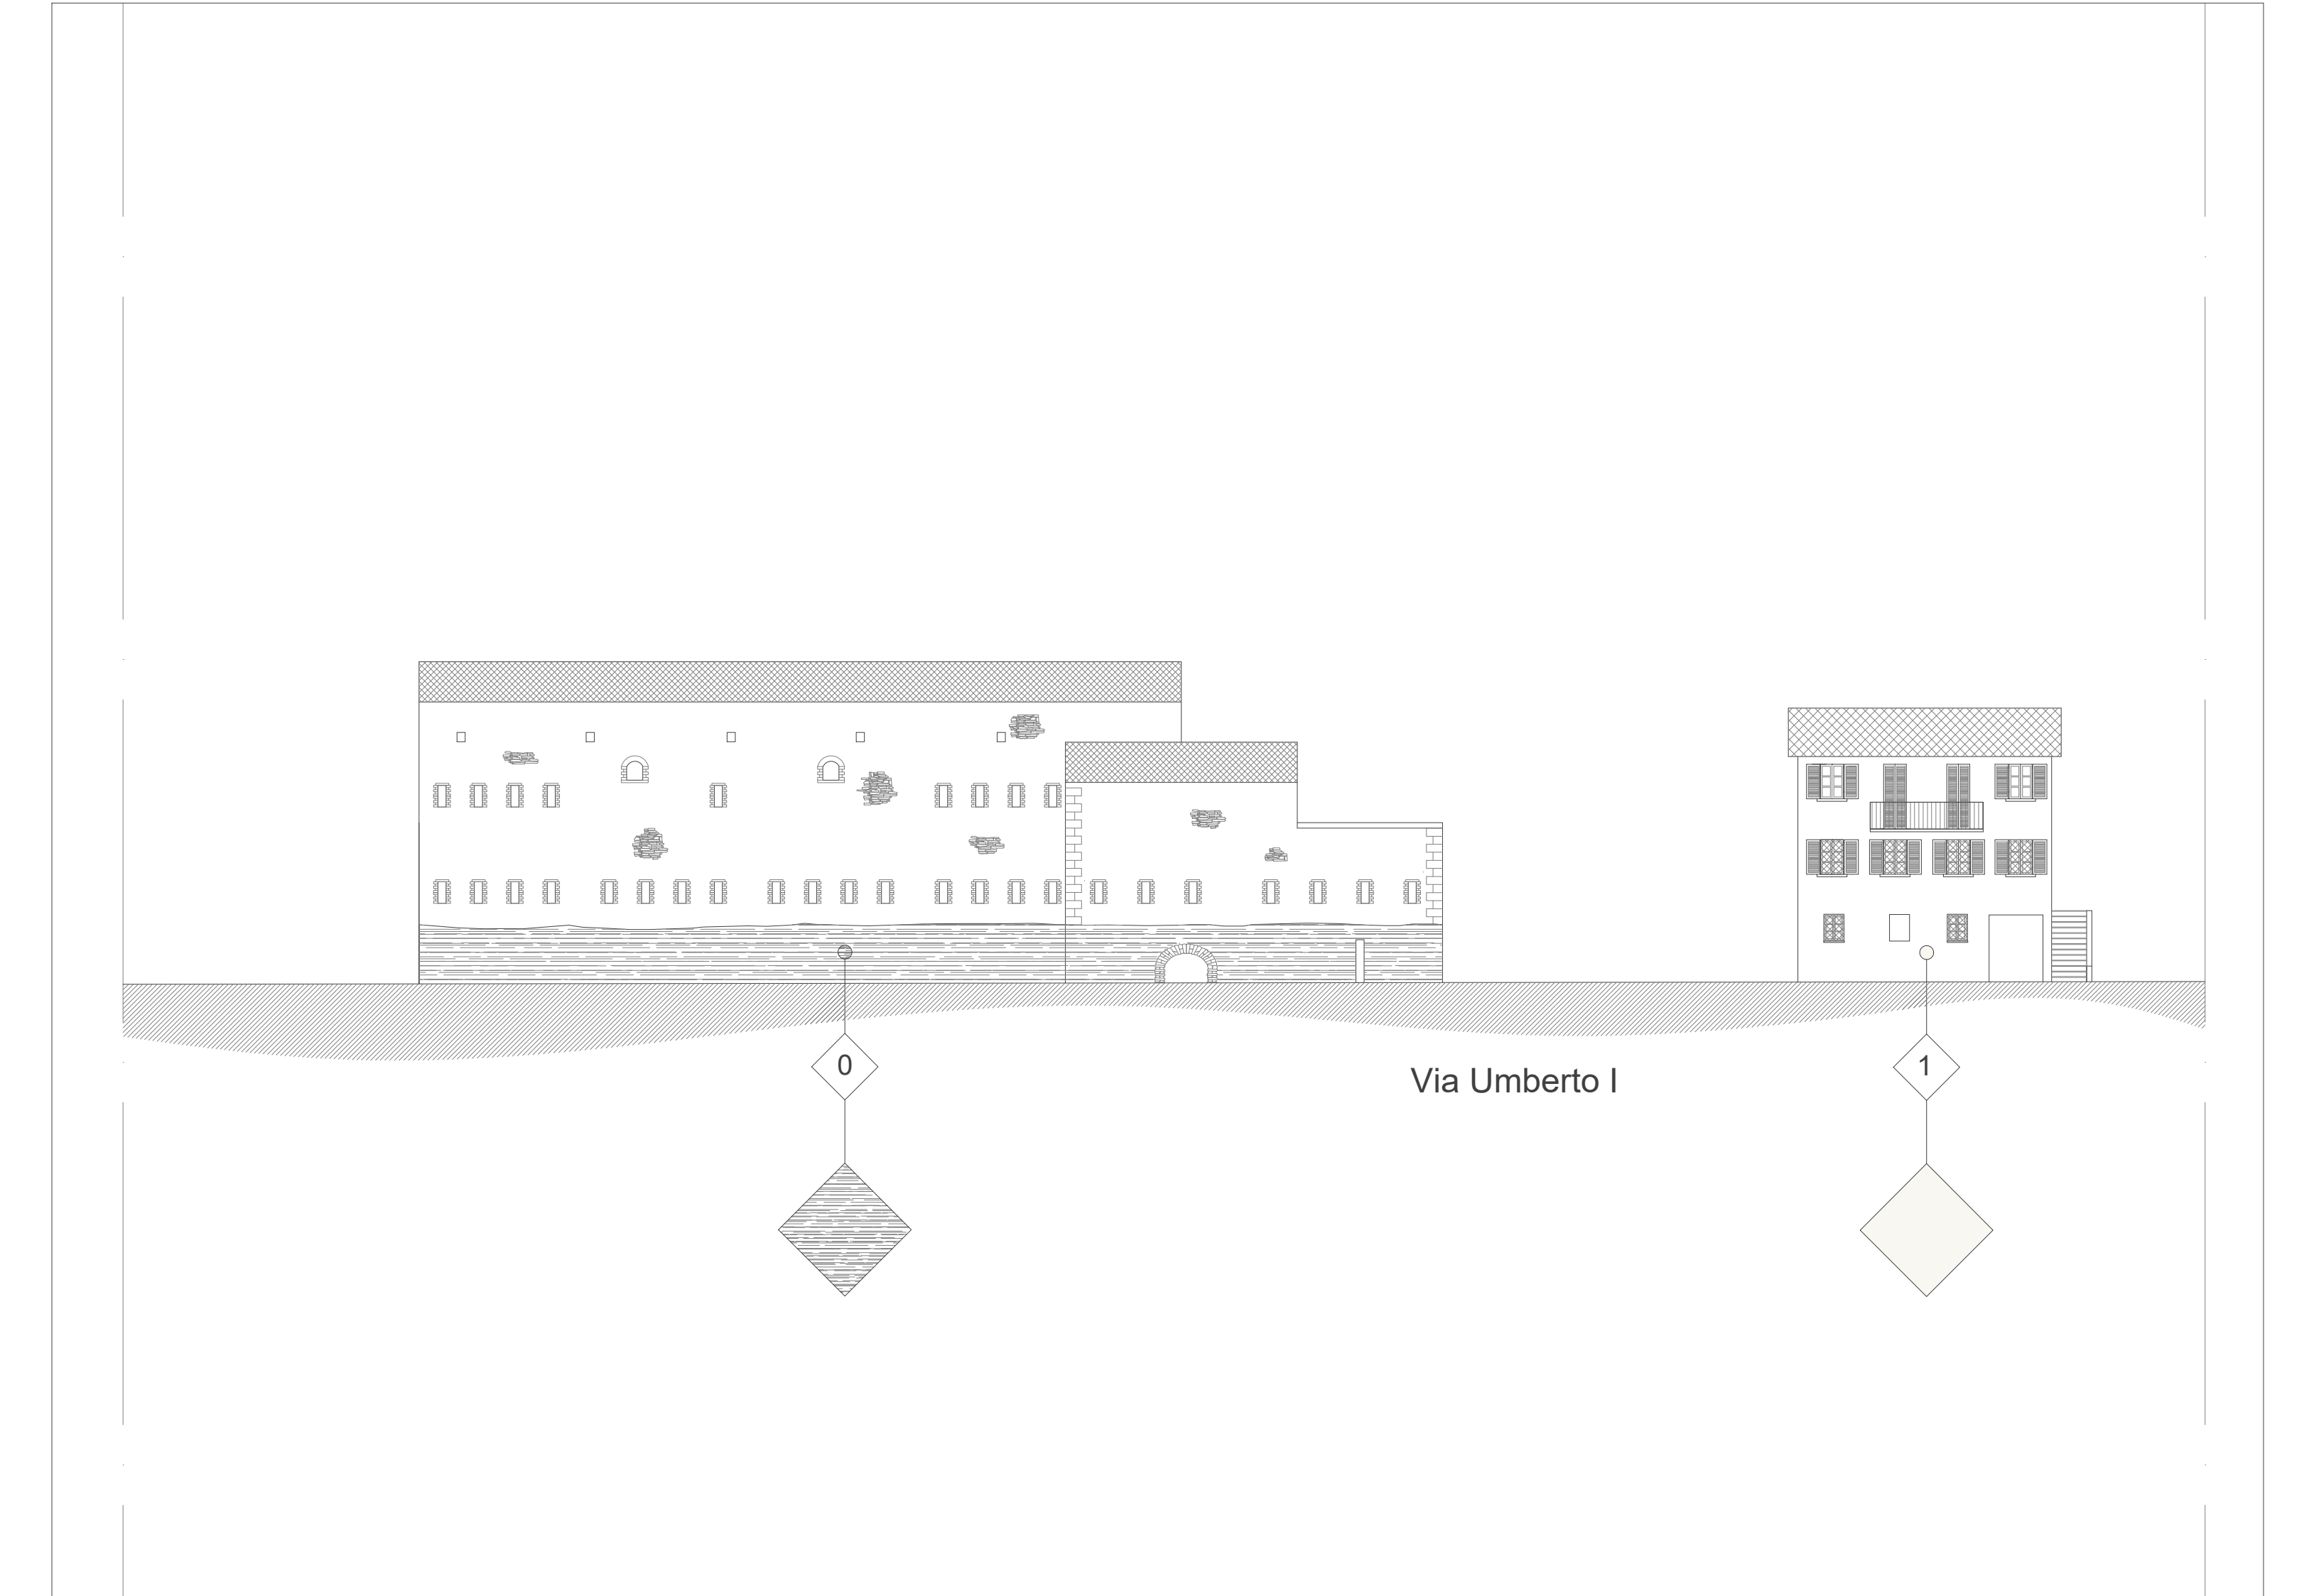

PROGETTO Tratto c-d lato Ovest scala 1:200